



CORREGIDO

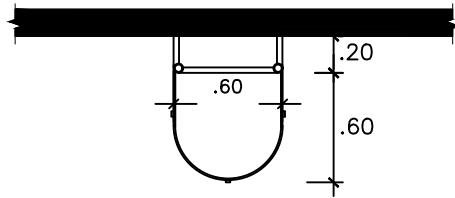

PLANTA: ESCALERA DE GATO


N° 3-4

ESCALA 1/20

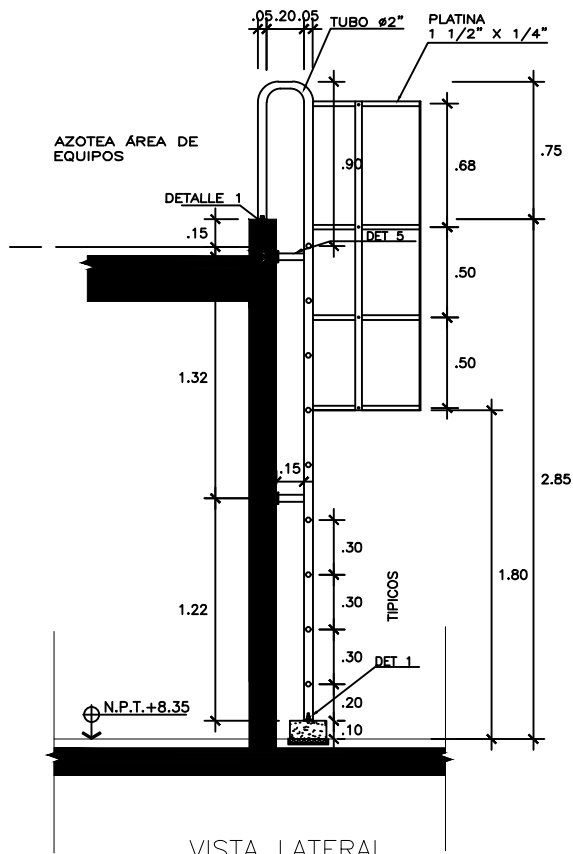


VISTA LATERAL

ESCALA 1/20

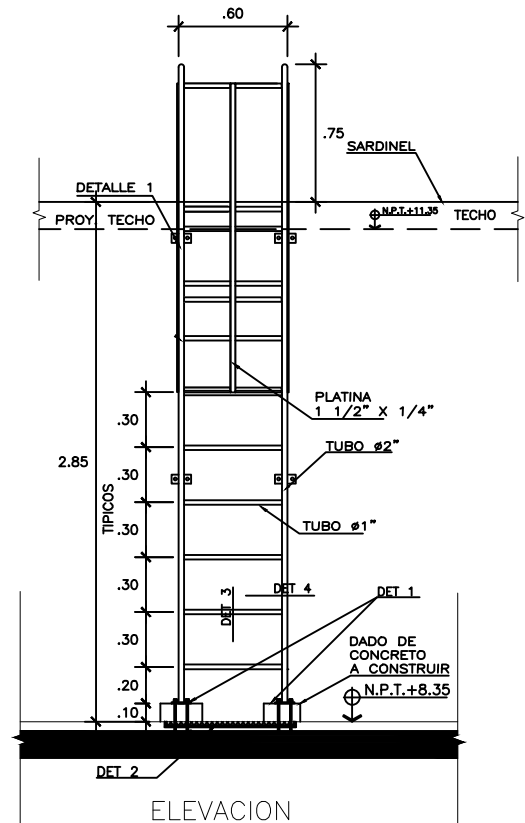


ELEVACION
ESCALERA DE GATO CON
GUARDACUERPO

ESCALA 1/20

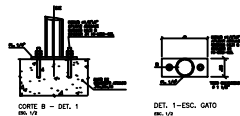

CORTE B - DET. 1

DET. 5 - ESC. GATO

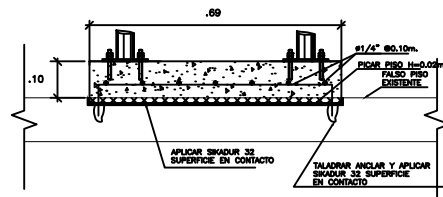

DET. 2 - ESC. GATO
ESC. 1/5